



GELIJKVLOERS

Afmetingen bij benadering. Aan de gegeven informatie kunnen geen rechten worden ontleend.

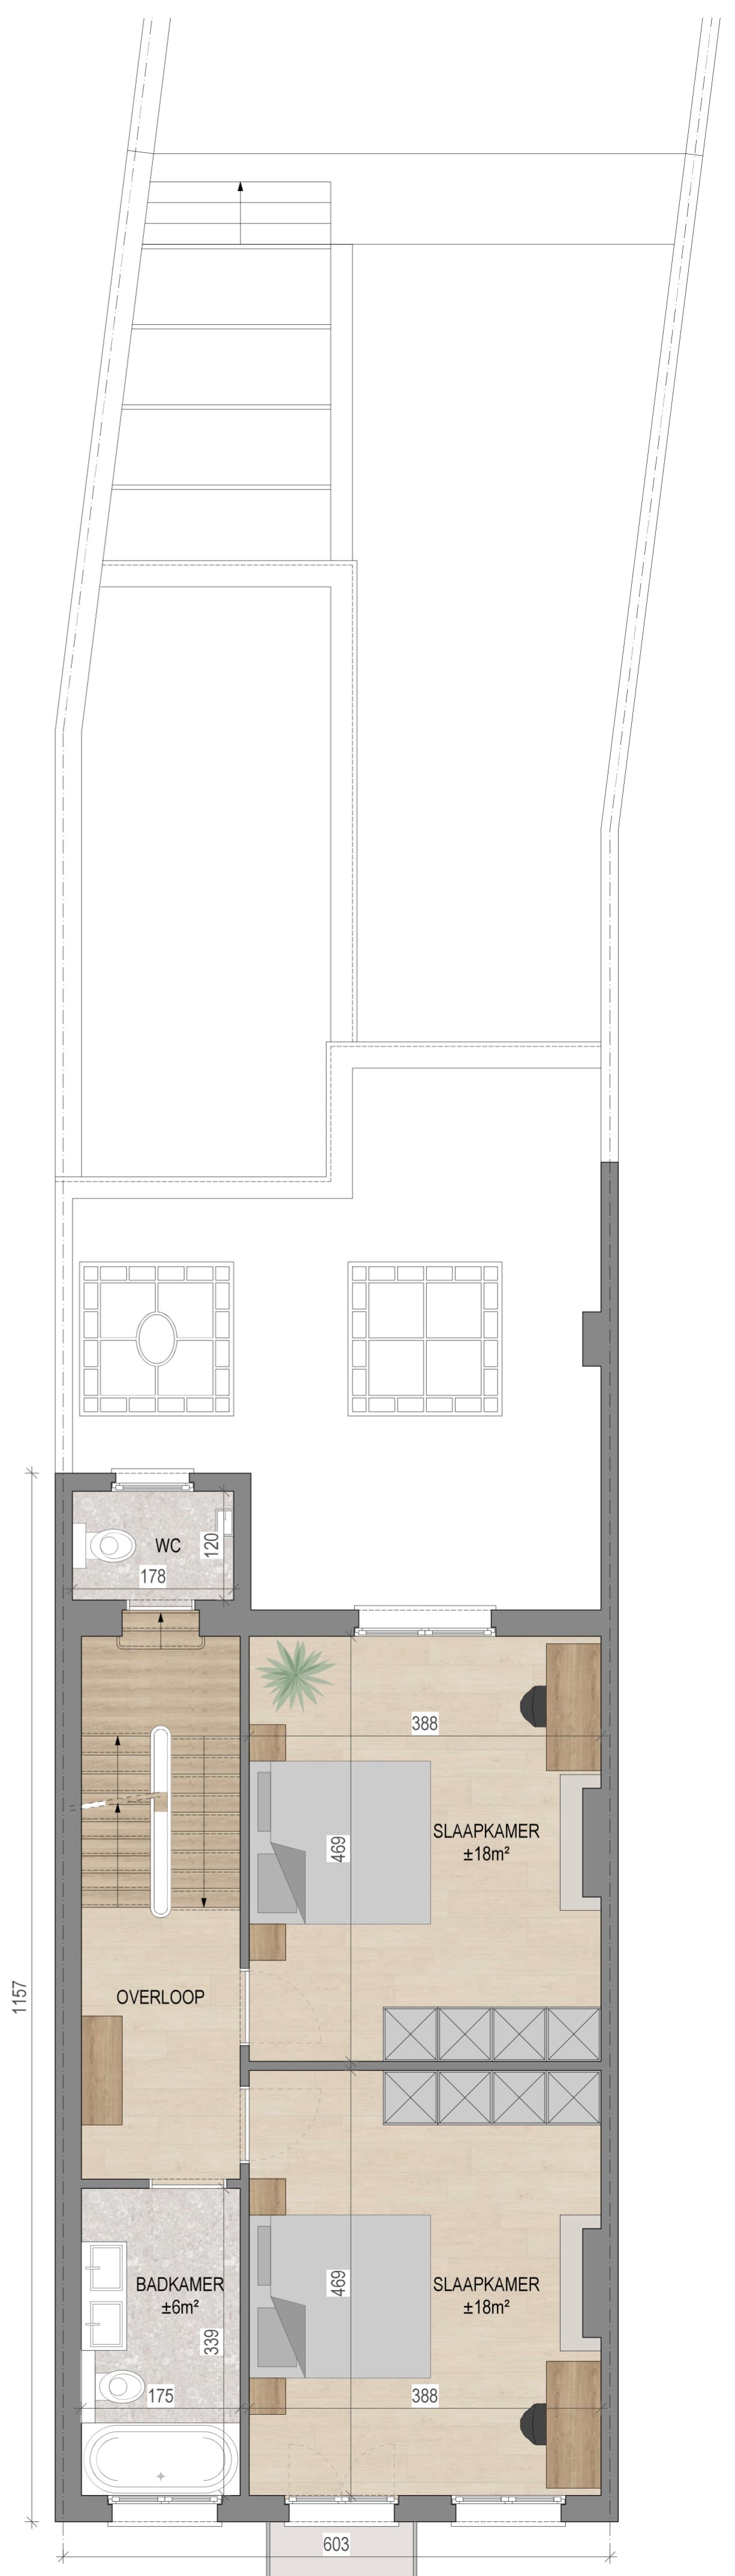


EERSTE VERDIEPING

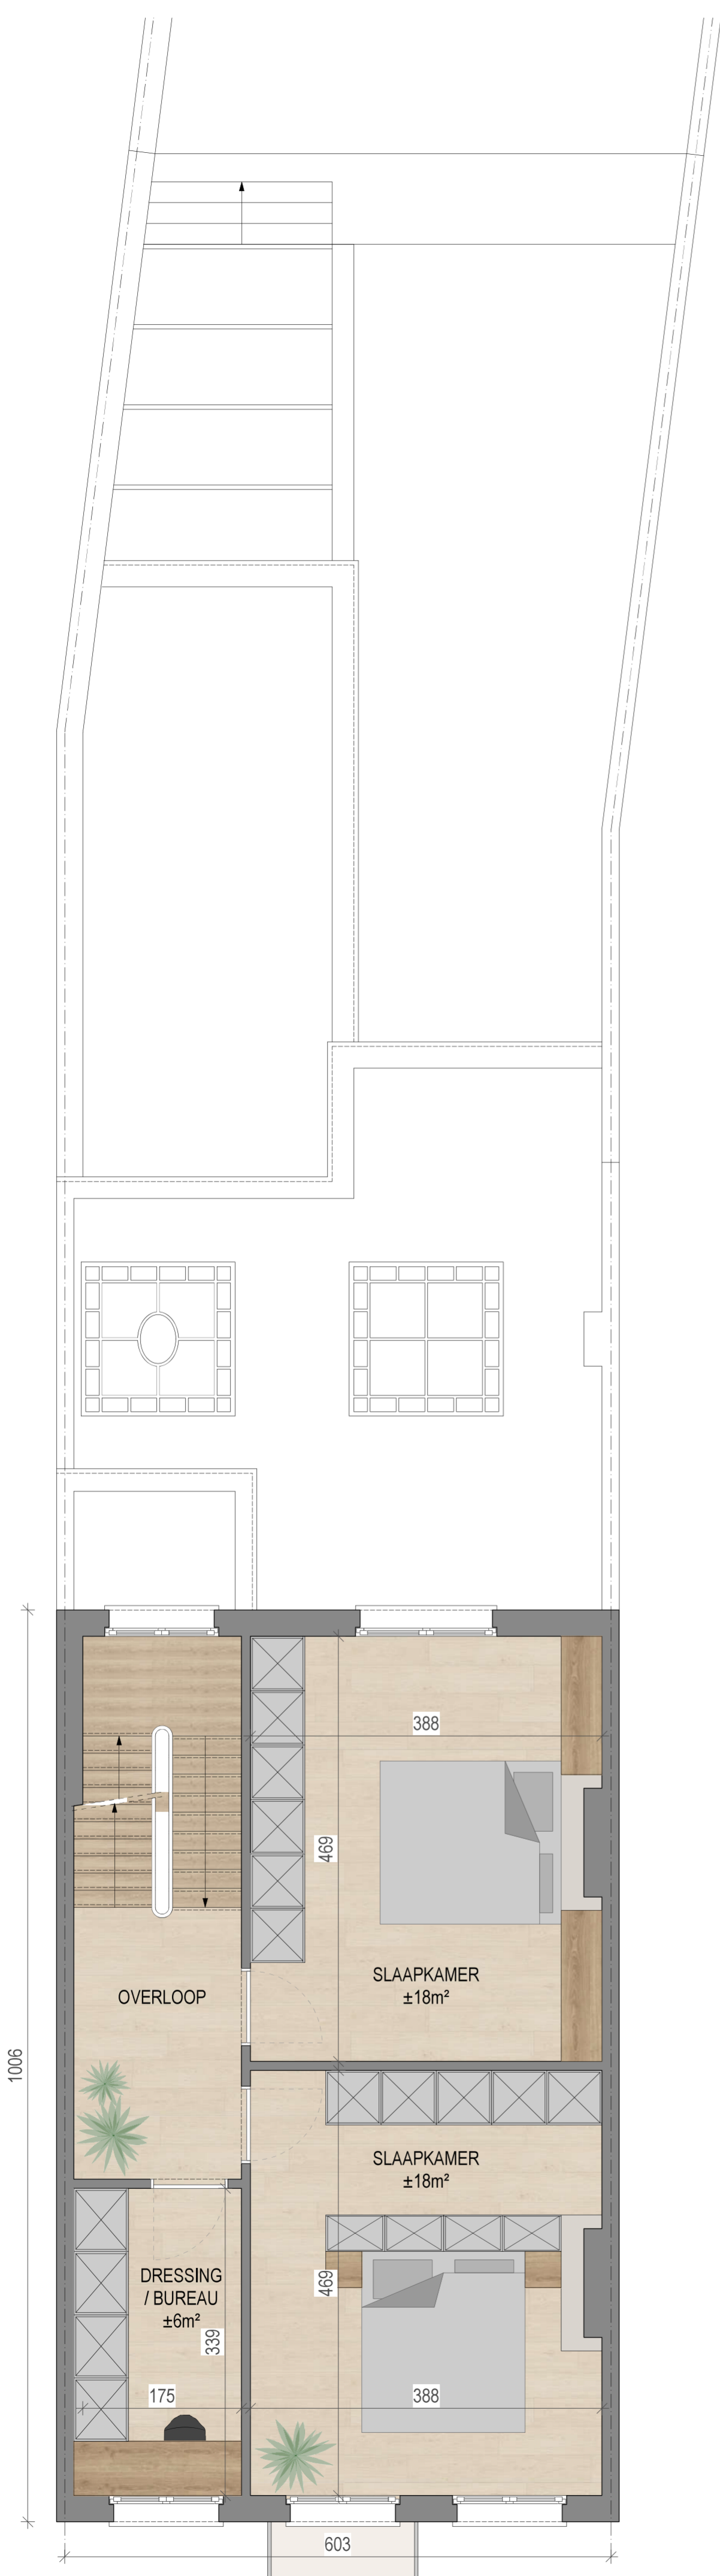


TWEEDE VERDIEPING

Afmetingen bij benadering. Aan de gegeven informatie kunnen geen rechten worden ontleend.

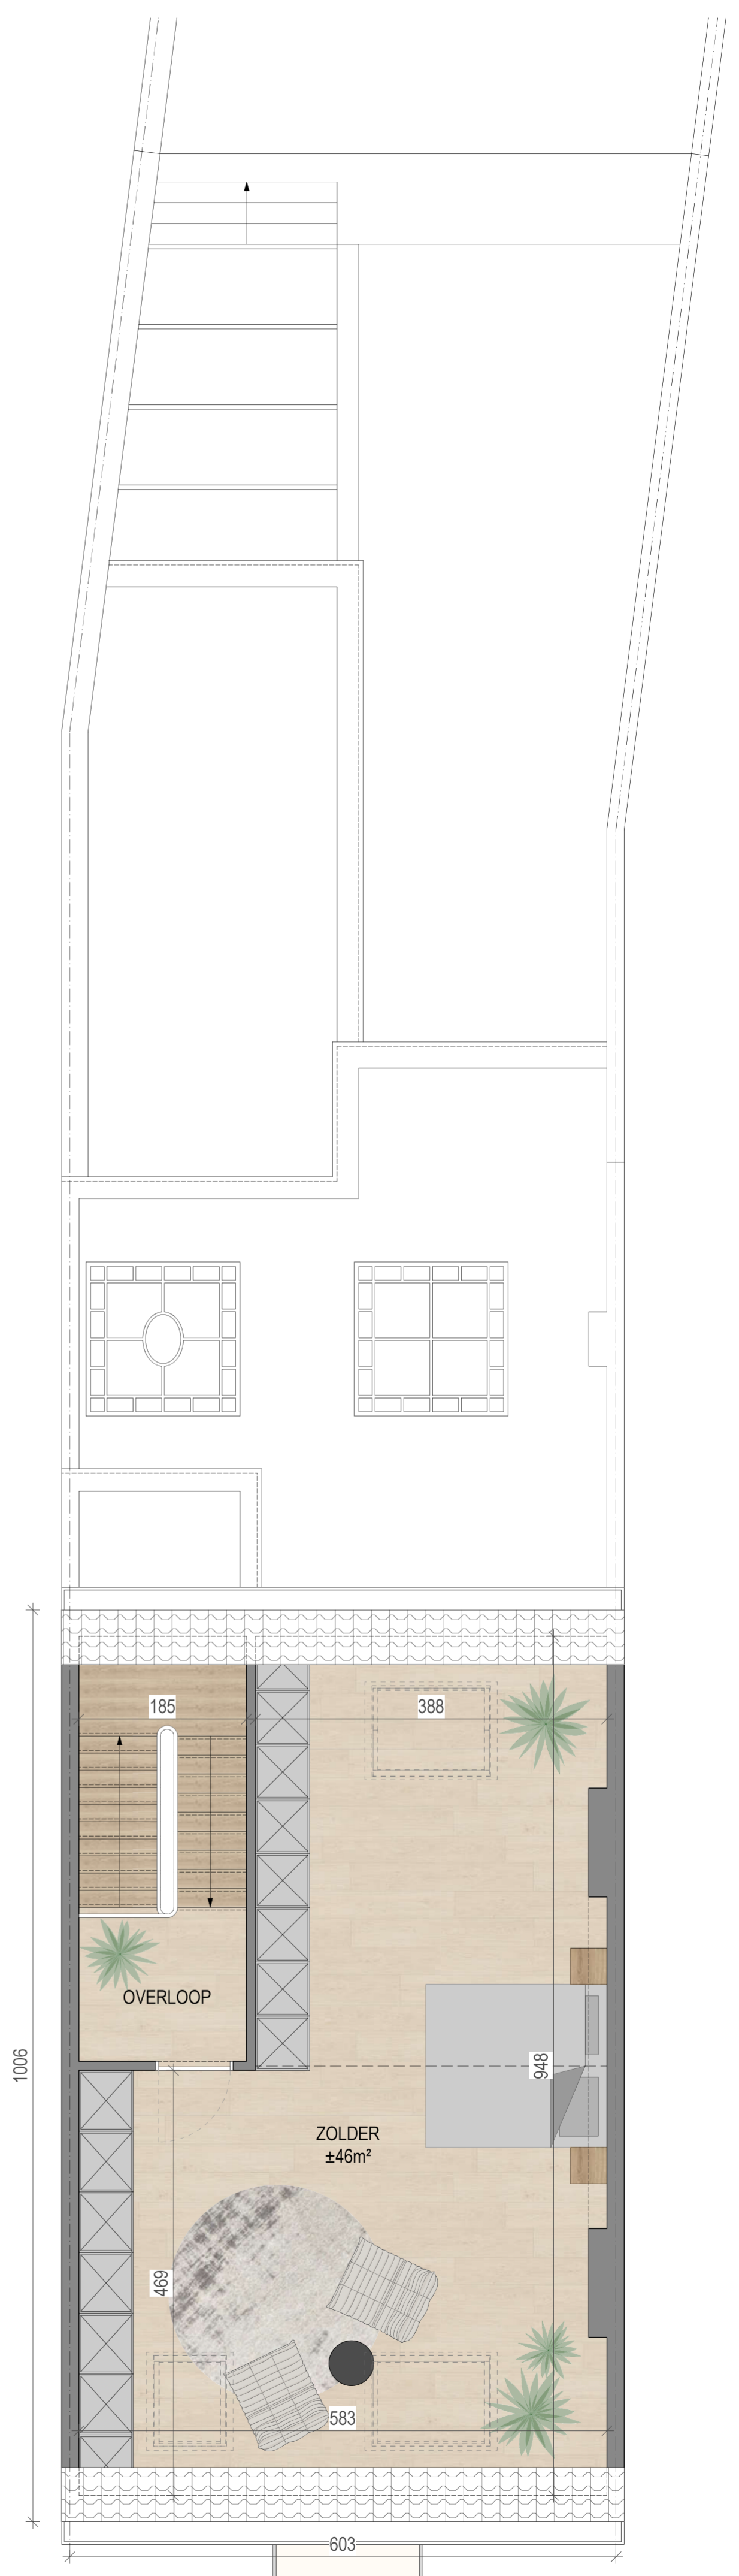

DERDE VERDIEPING

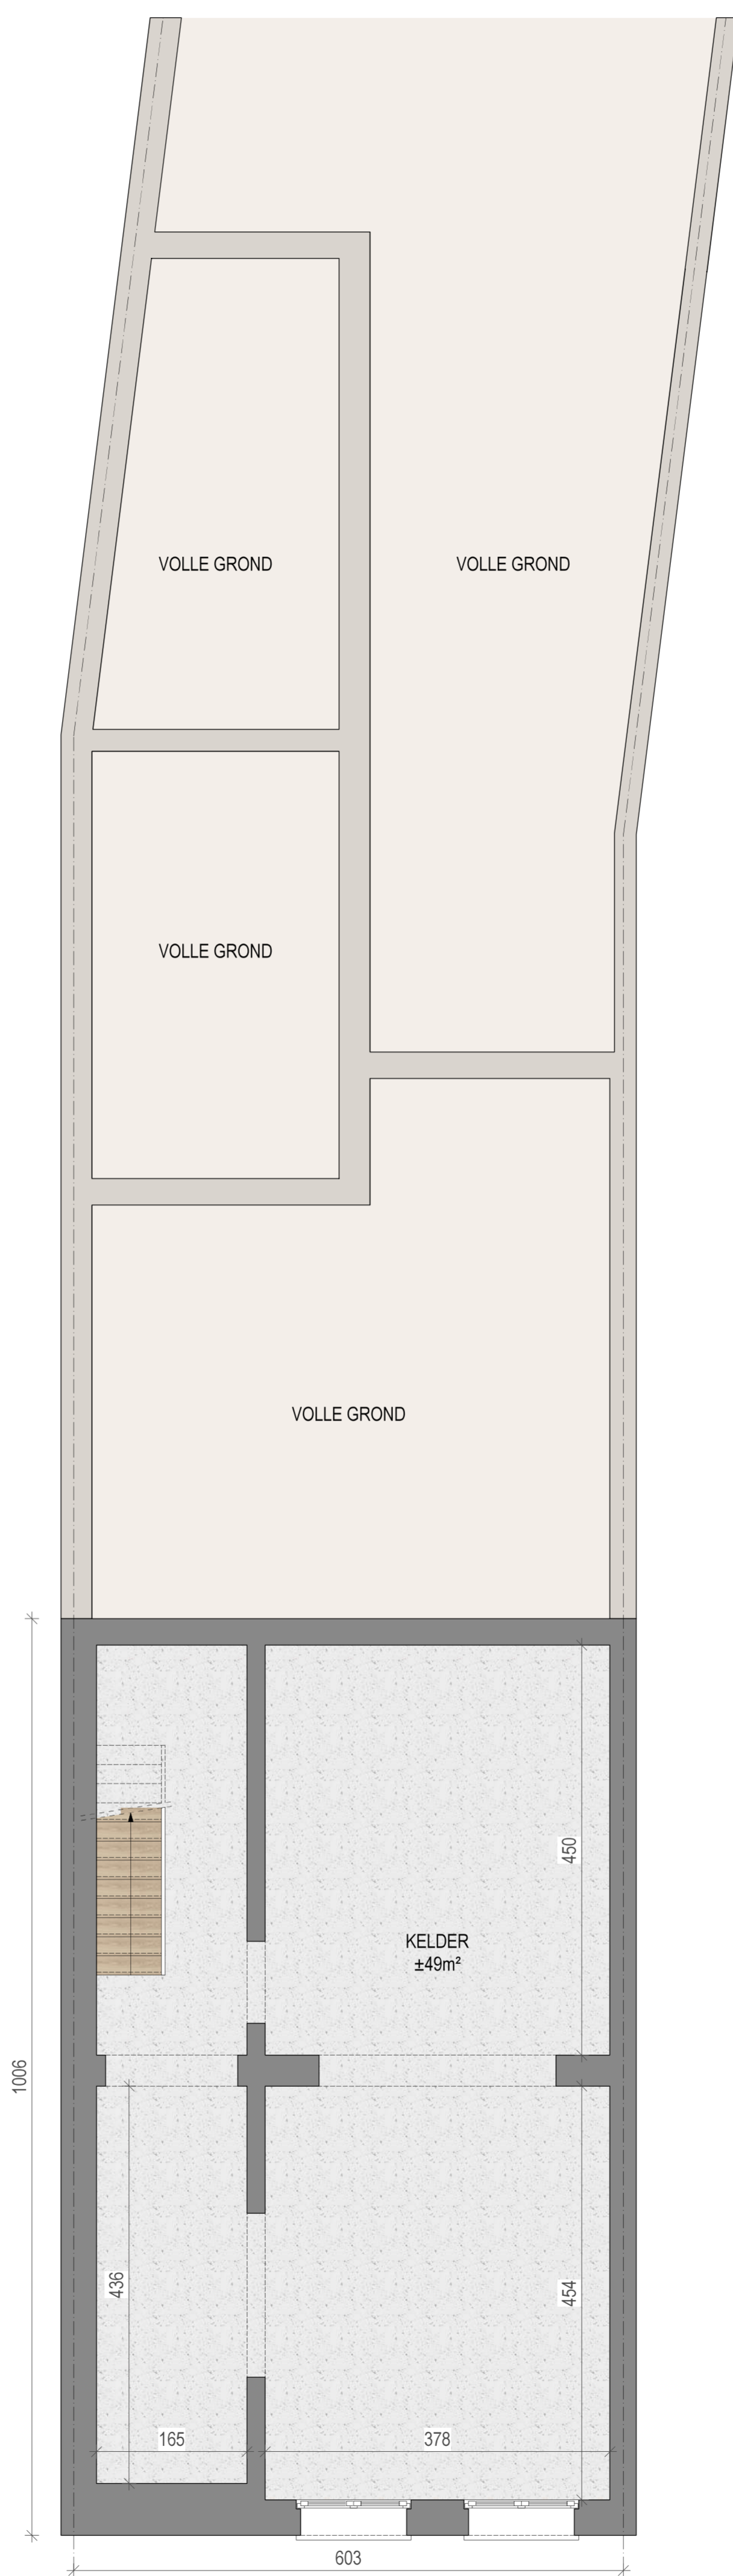

KELDER

Afmetingen bij benadering. Aan de gegeven informatie kunnen geen rechten worden ontleend.